




PORTO PLUS II

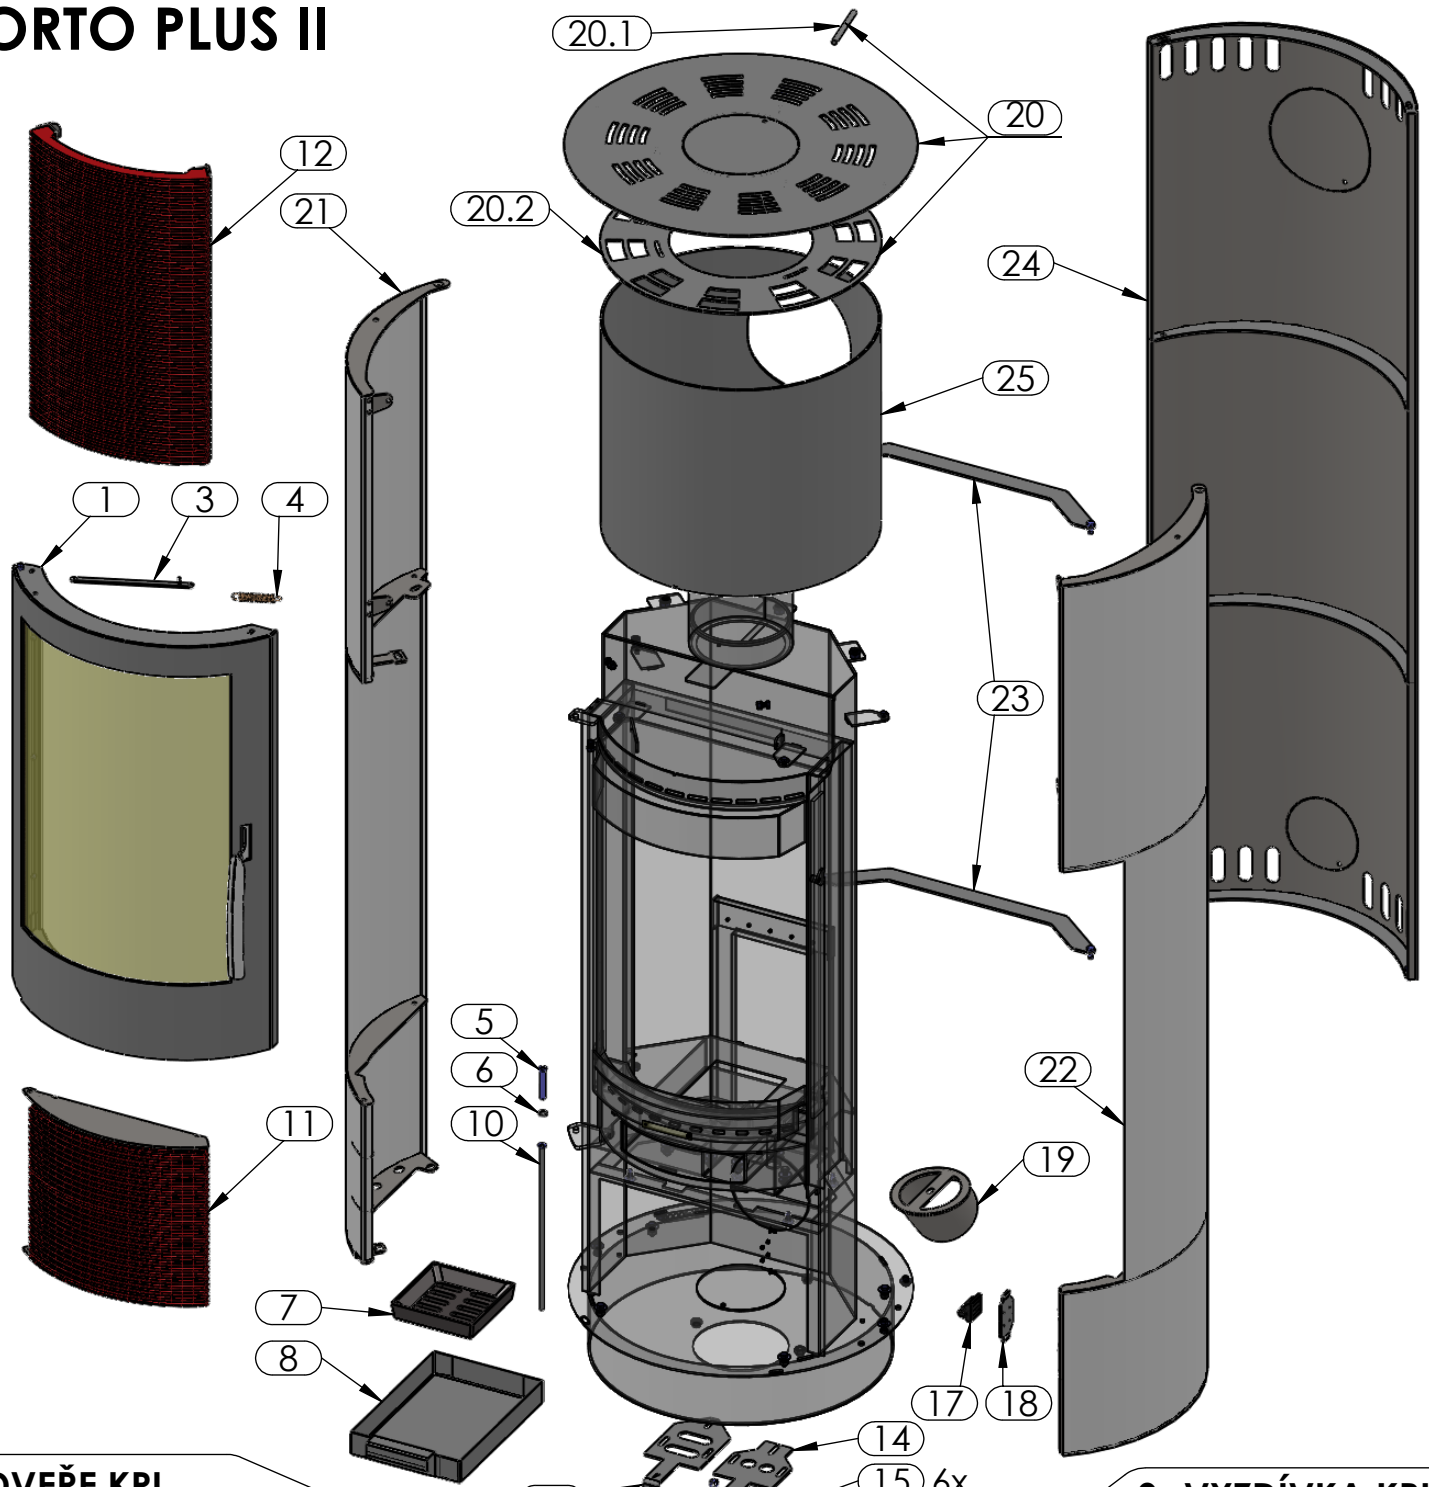

1- DVEŘE KPL.

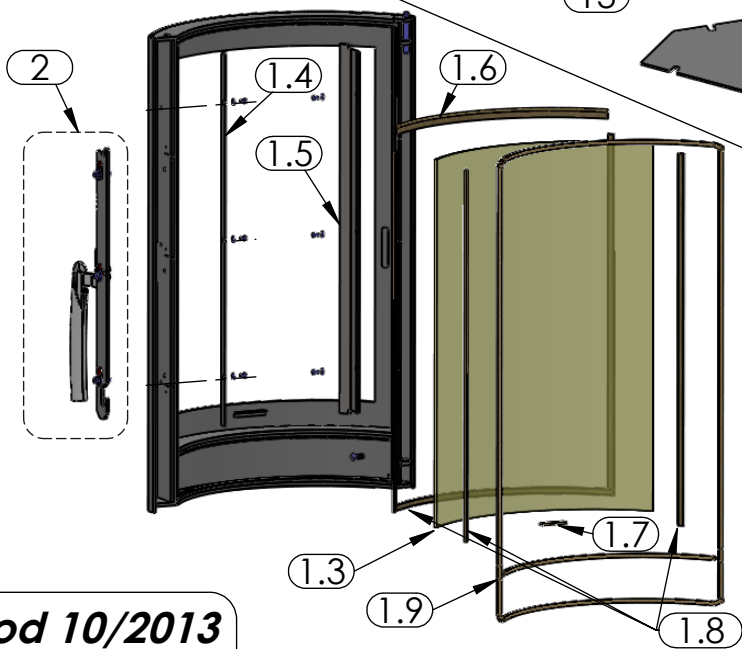

9- VYZDÍVKA KPL.

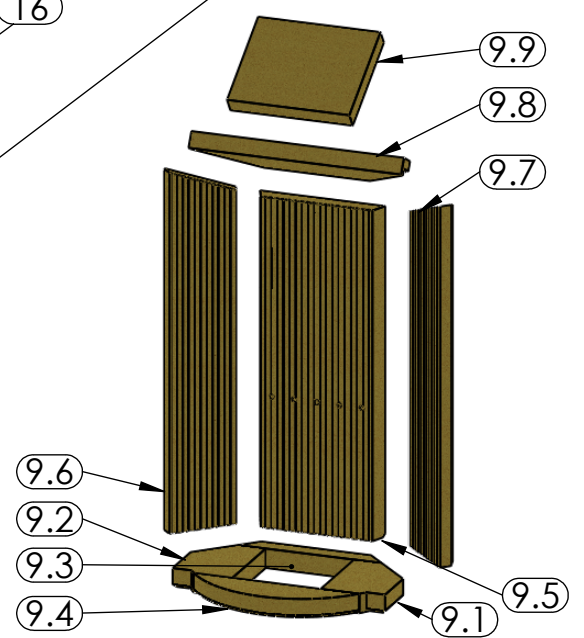

od 10/2013